


Bürgerinitiative Neue TaLa – Platz für alle!

Vorschlag 1: Keine Veränderung bei der Aufteilung der Verkehrsflächen.

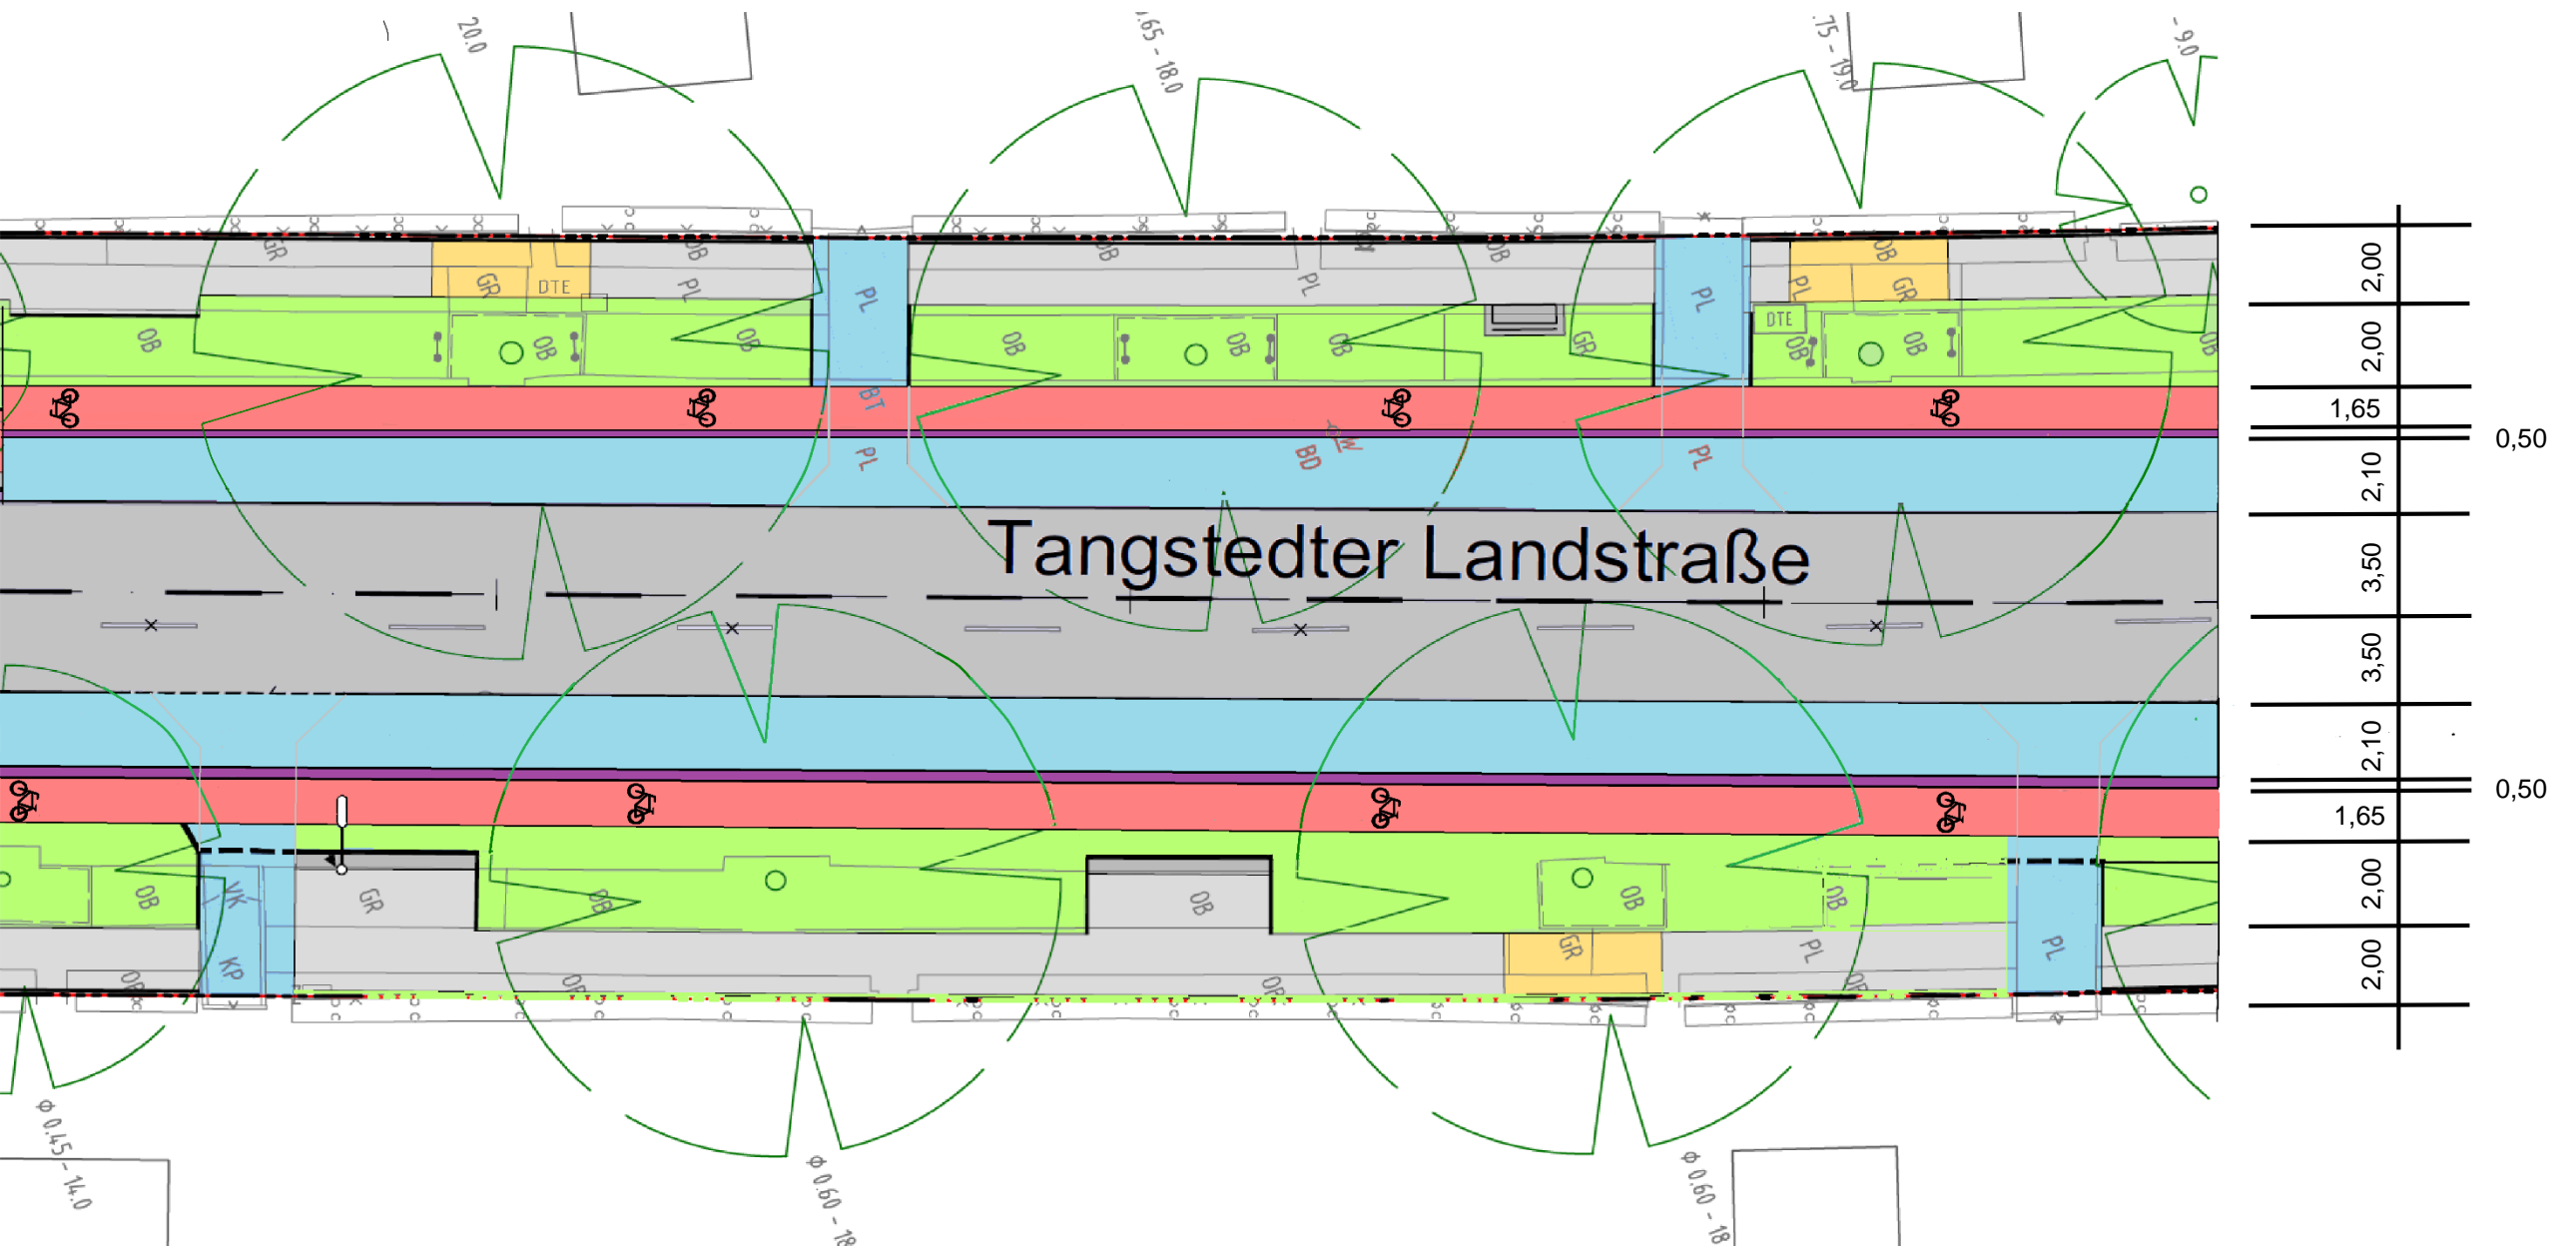

Bürgerinitiative Neue TaLa – Platz für alle!

Vorschlag 2: Veränderung bei der Aufteilung der Verkehrsflächen. Radwege auf der Straße.

